



ОТОПЛЕНИЕ 1-Й ЭТАЖ

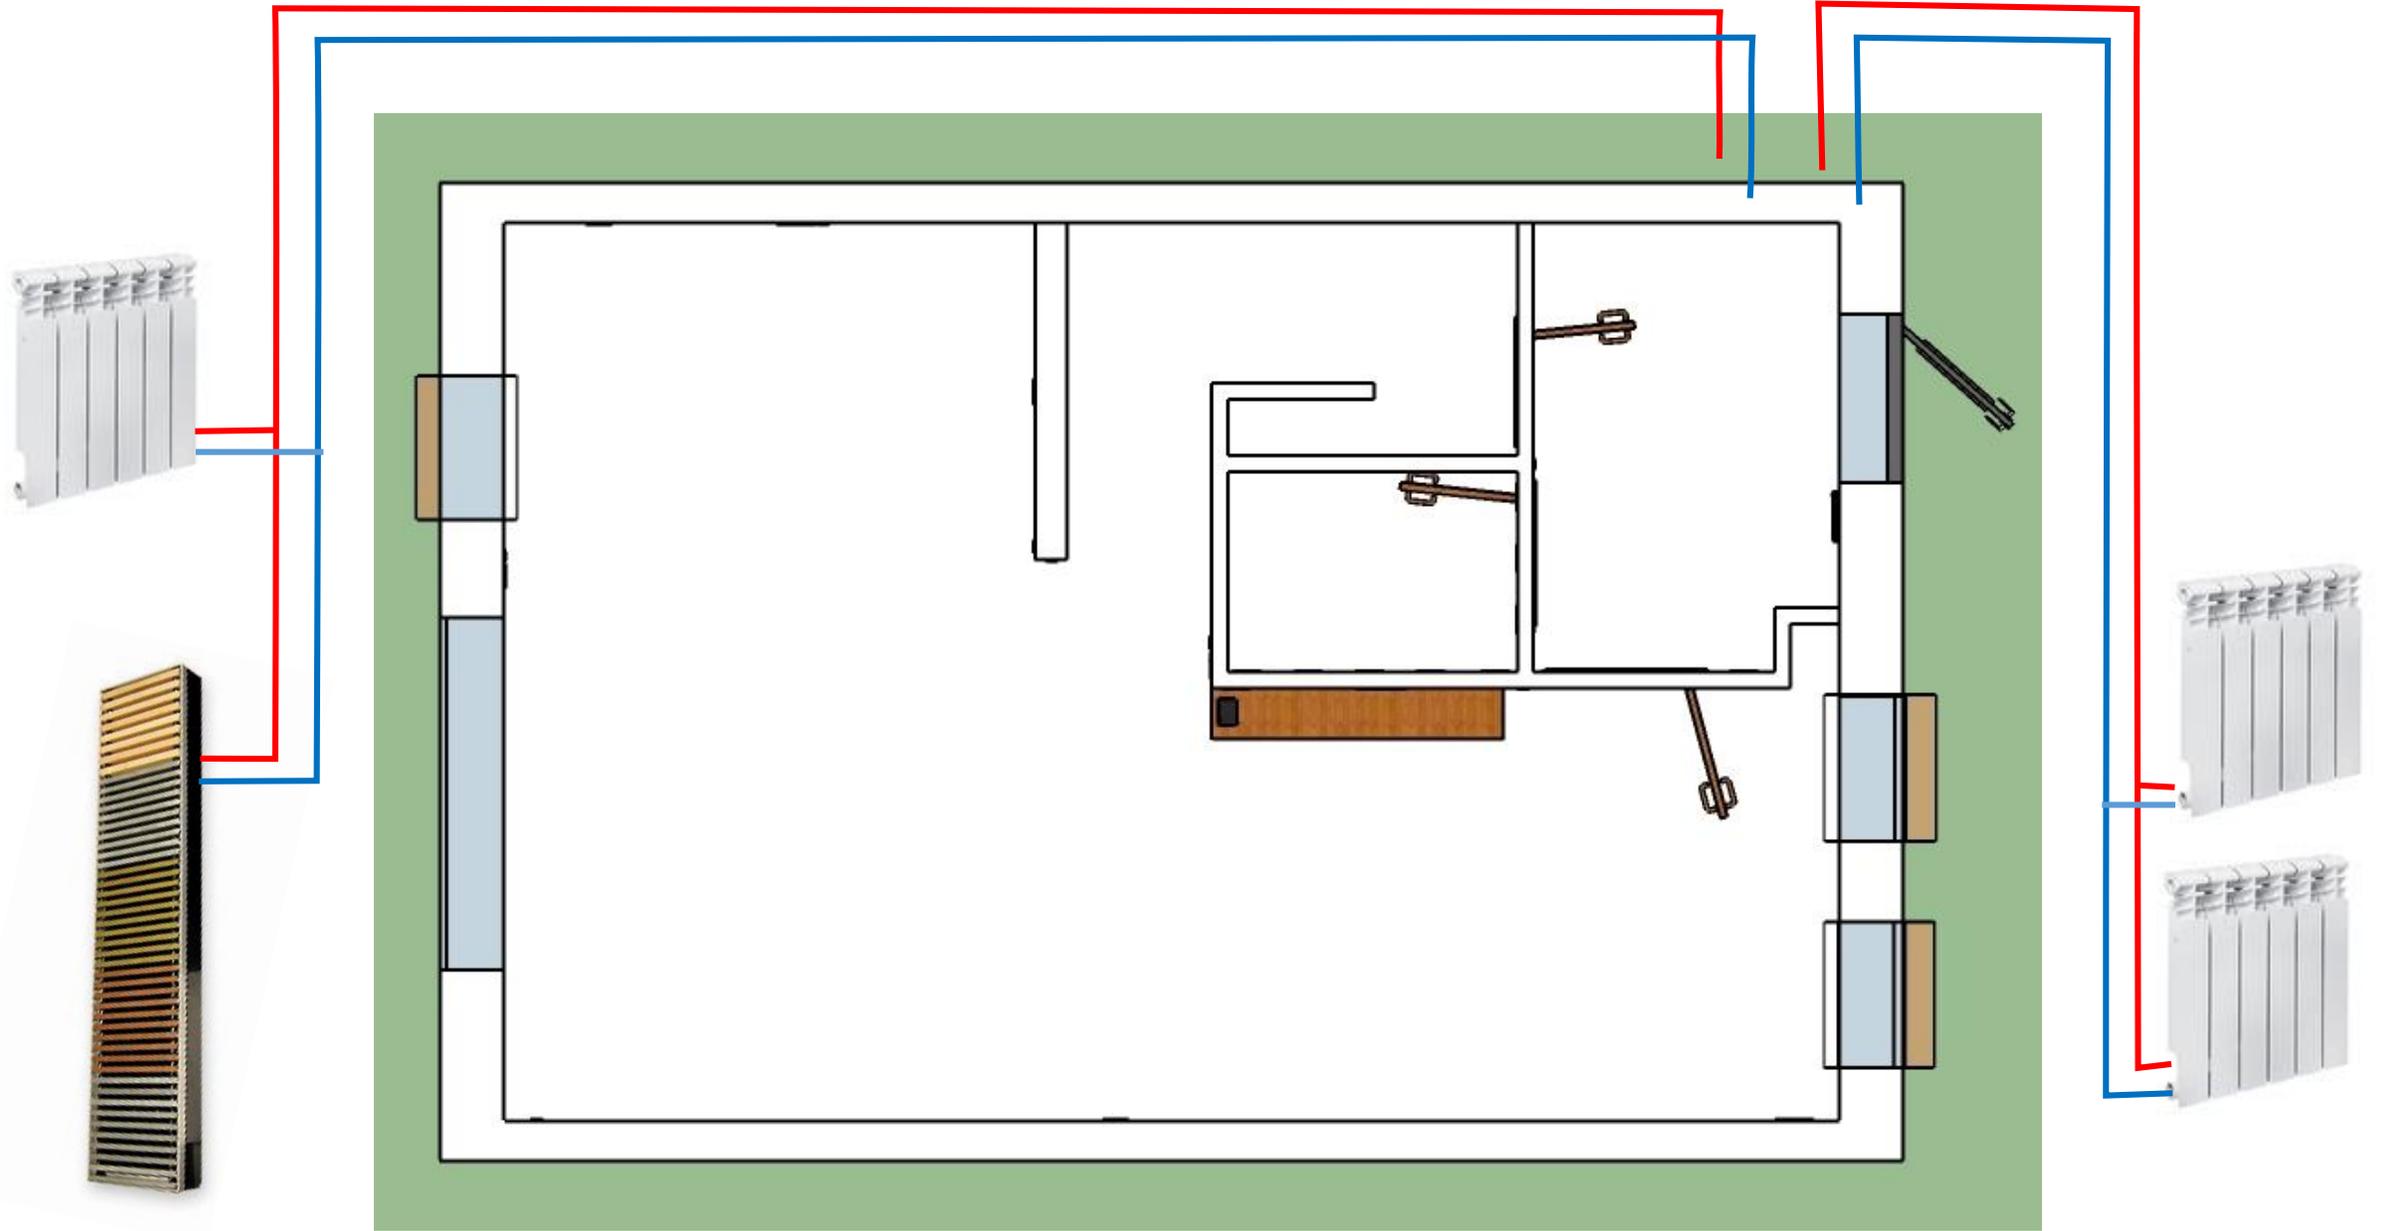

ОТОПЛЕНИЕ 2-Й ЭТАЖ

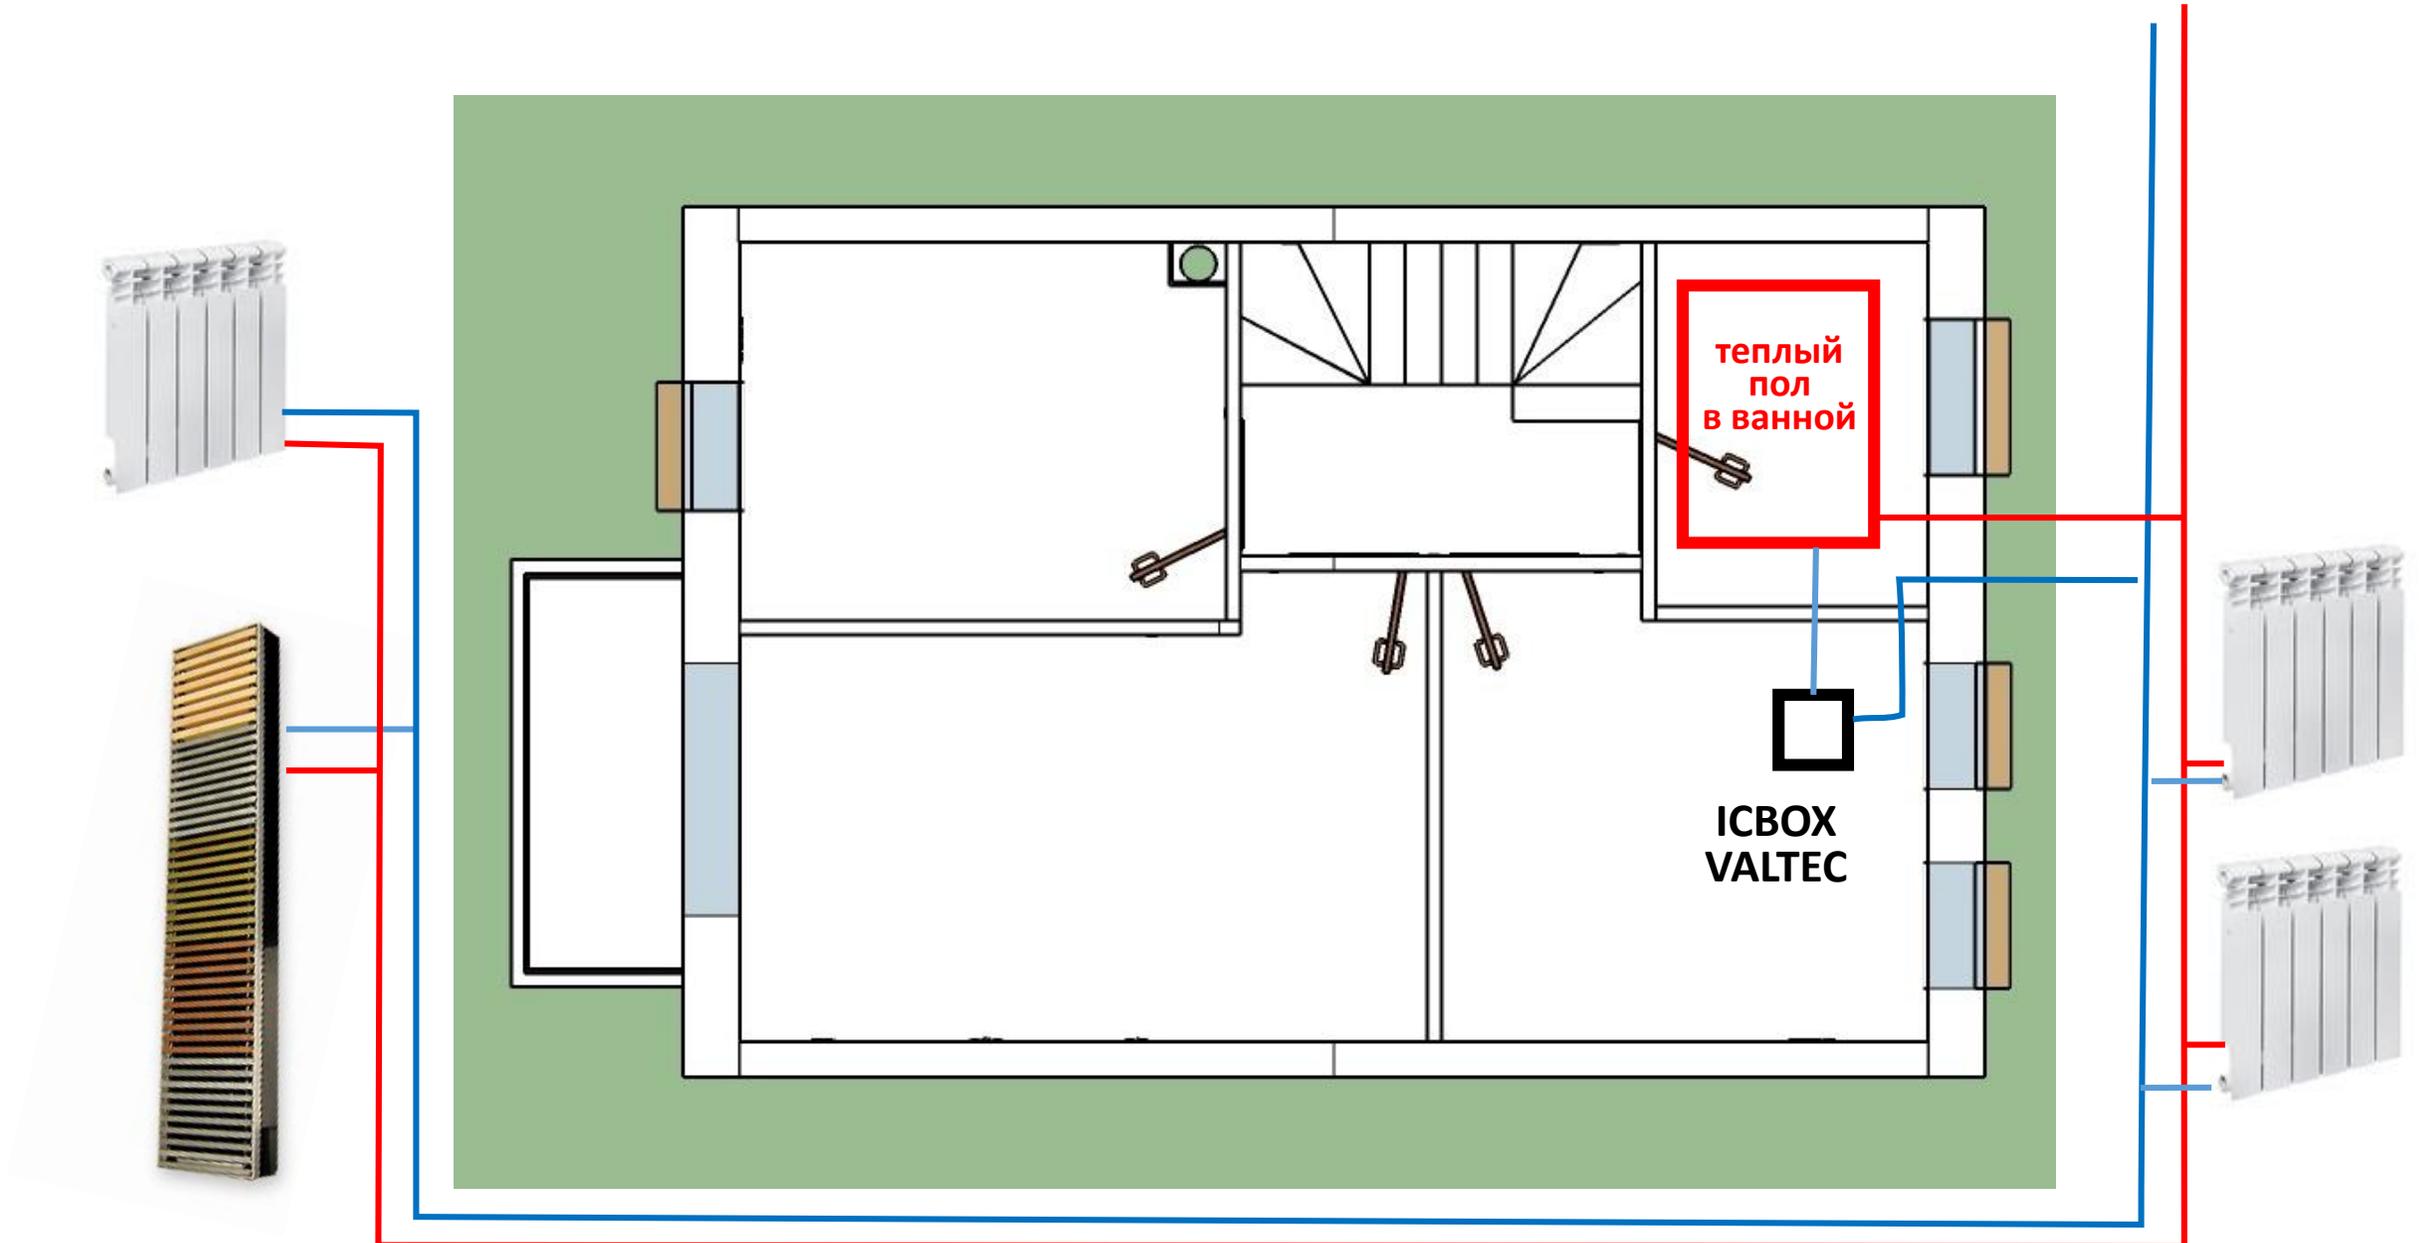


ОТОПЛЕНИЕ

РАДИАТОРЫ

ТЕПЛЫЙ ПОЛ

ОТ КОТЛА

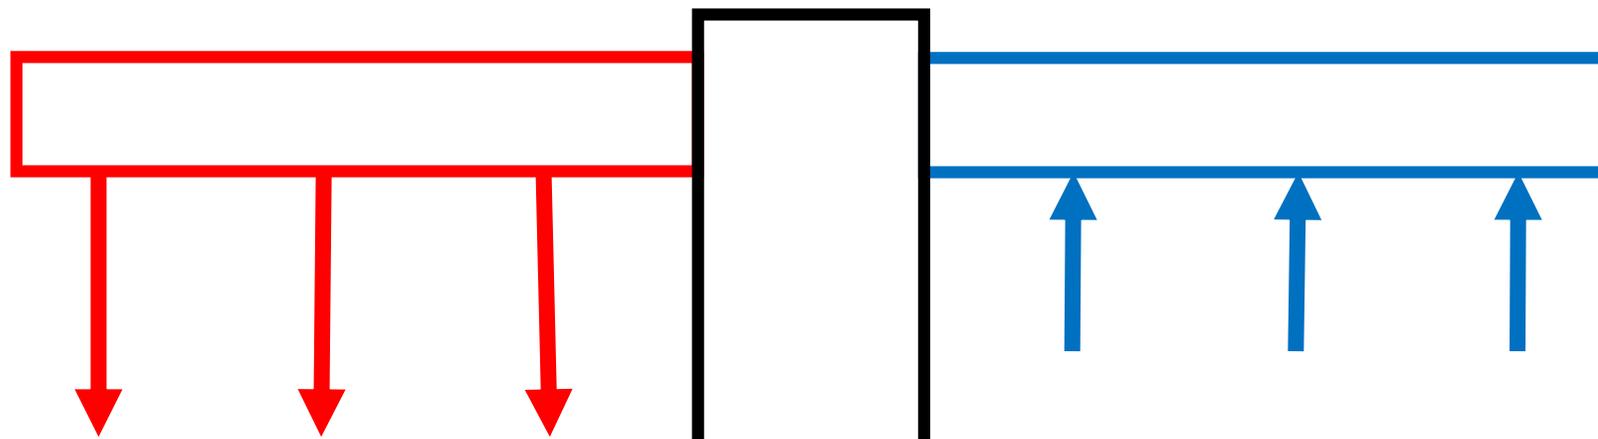


1 ЭТАЖ

1 ЭТАЖ

2 ЭТАЖ

К КОТЛУ

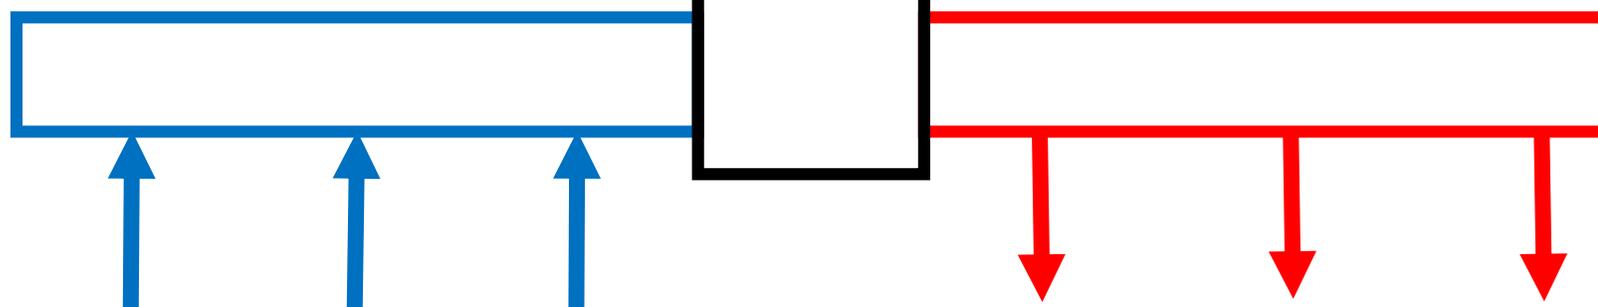

ТУАЛЕТ
КЛАДОВАЯ

КУХНЯ-
ГОСТИННАЯ

ВХОД ДО
ЛЕСТНИЦЫ

КОЛЛЕКТОРНЫЙ ЩИТ ОТОПЛЕНИЯ

VTc.586.EMNX.0603
1", 3 x 3/4", «евроконус»
(4 815 руб.)



VTc.586.EMNX.0603
1", 3 x 3/4", «евроконус»
(4 815 руб.)



VT.COMBI.0.180
(14 479 руб.)



ПРИМЕР КОЛЛЕКТОРНОГО ЩИТА ОТОПЛЕНИЯ

